


# Übersichts-Plan von der Freiwilligen-Börse

Erdgeschoss

Saal 1

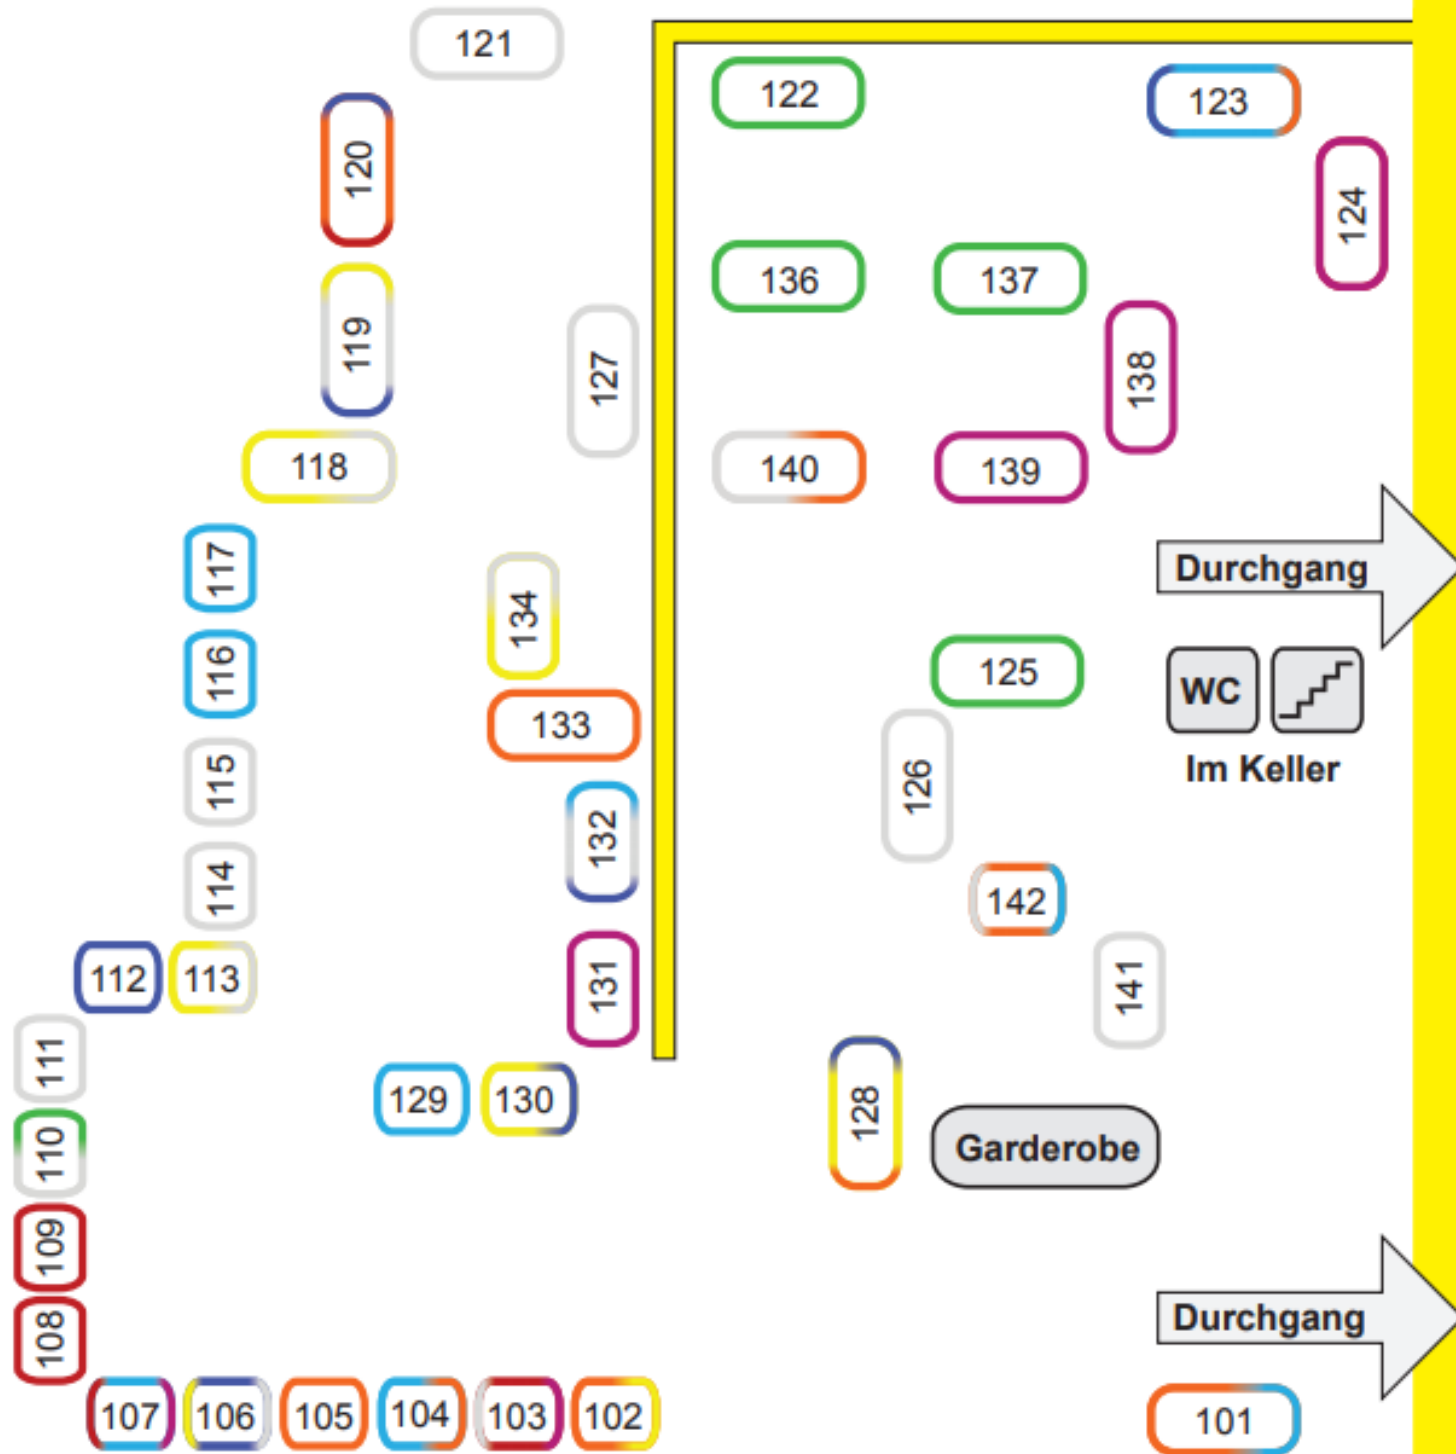


- = Kleiner Aufzug
- = Ess-Tisch
- = Treppe
- = Aufzug für Rollis
- = Erste Hilfe

Zum 1. Stock und Vortrags-Räumen

Erdgeschoss

Saal 2

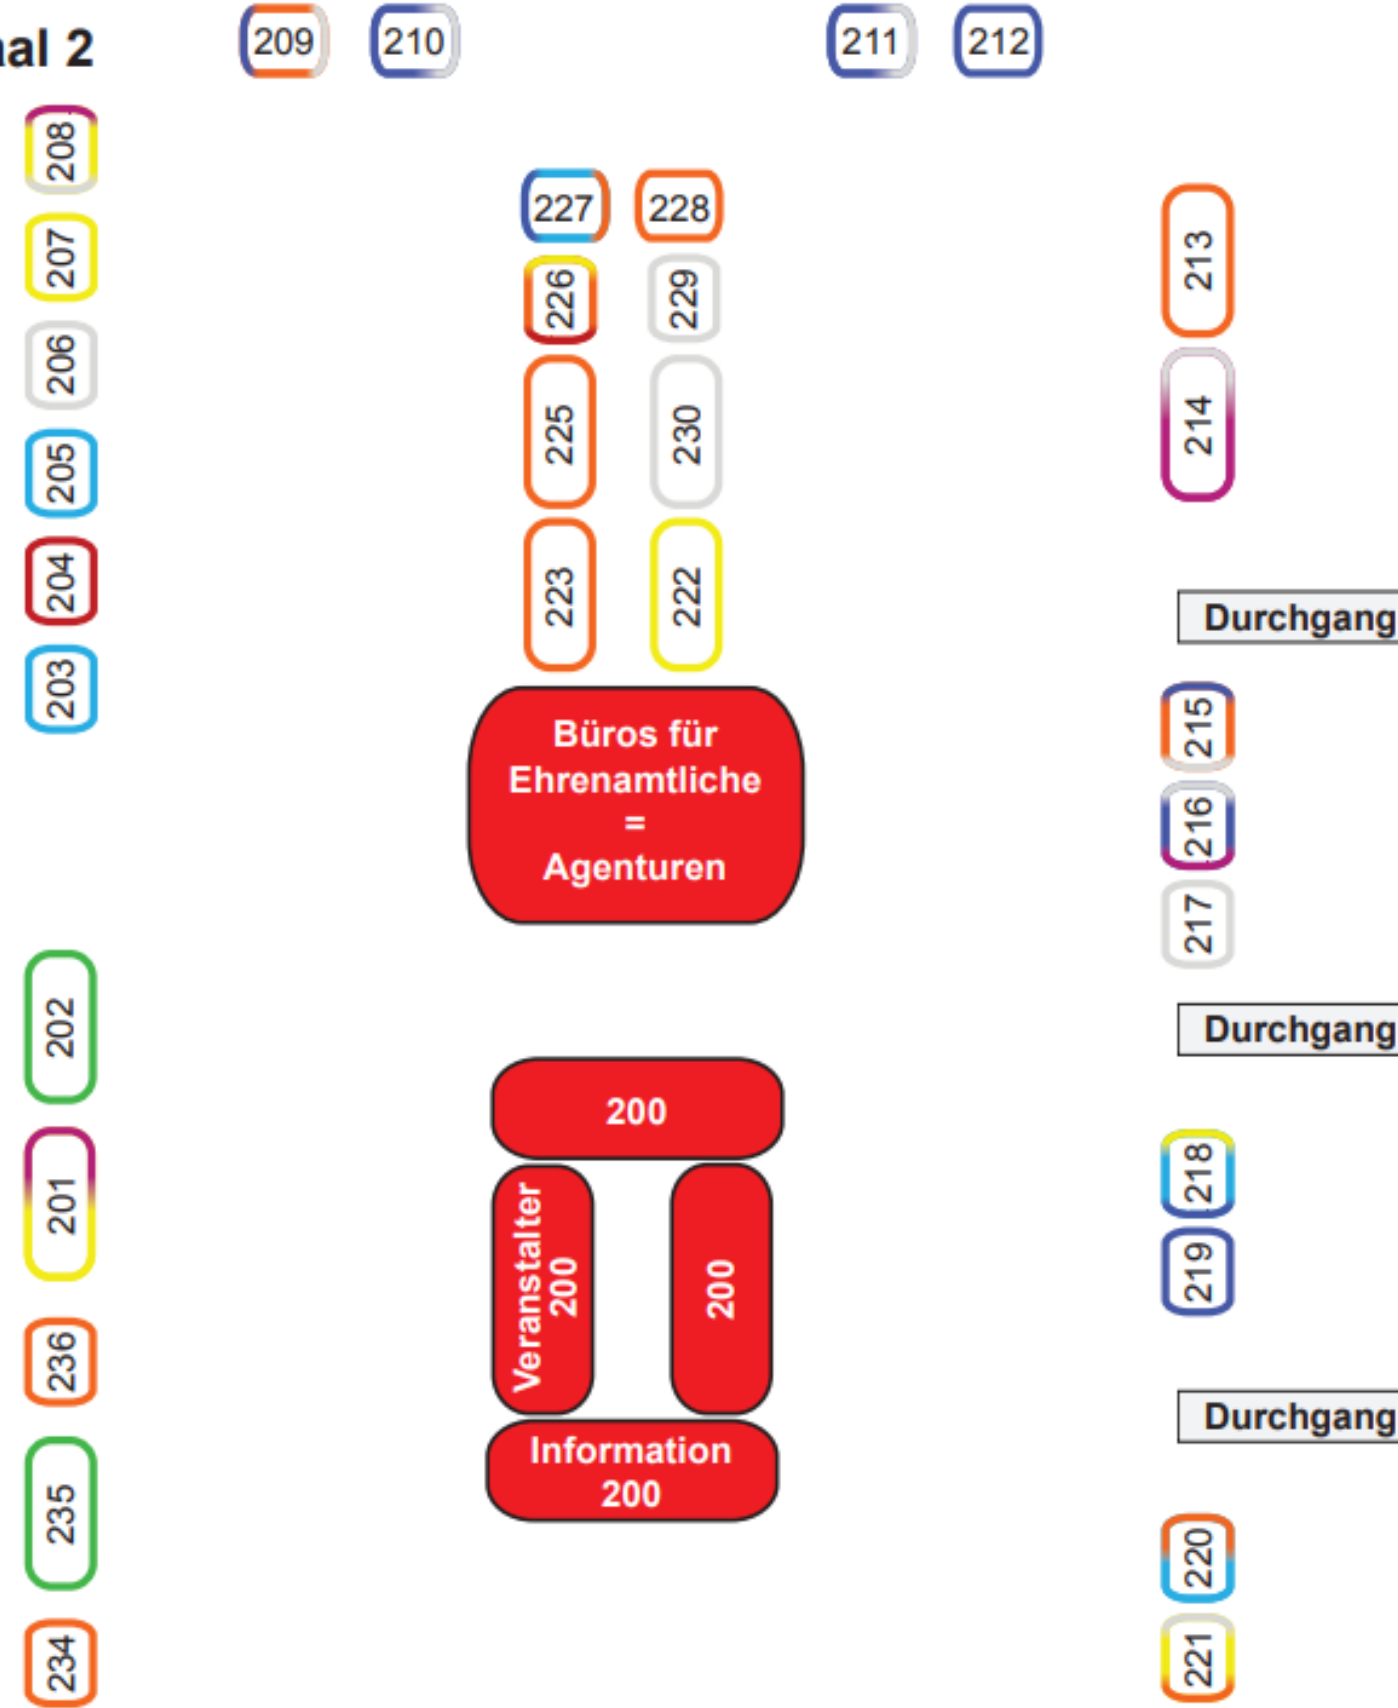

Haupt-Eingang